




1. stāva plāns
M 1:100

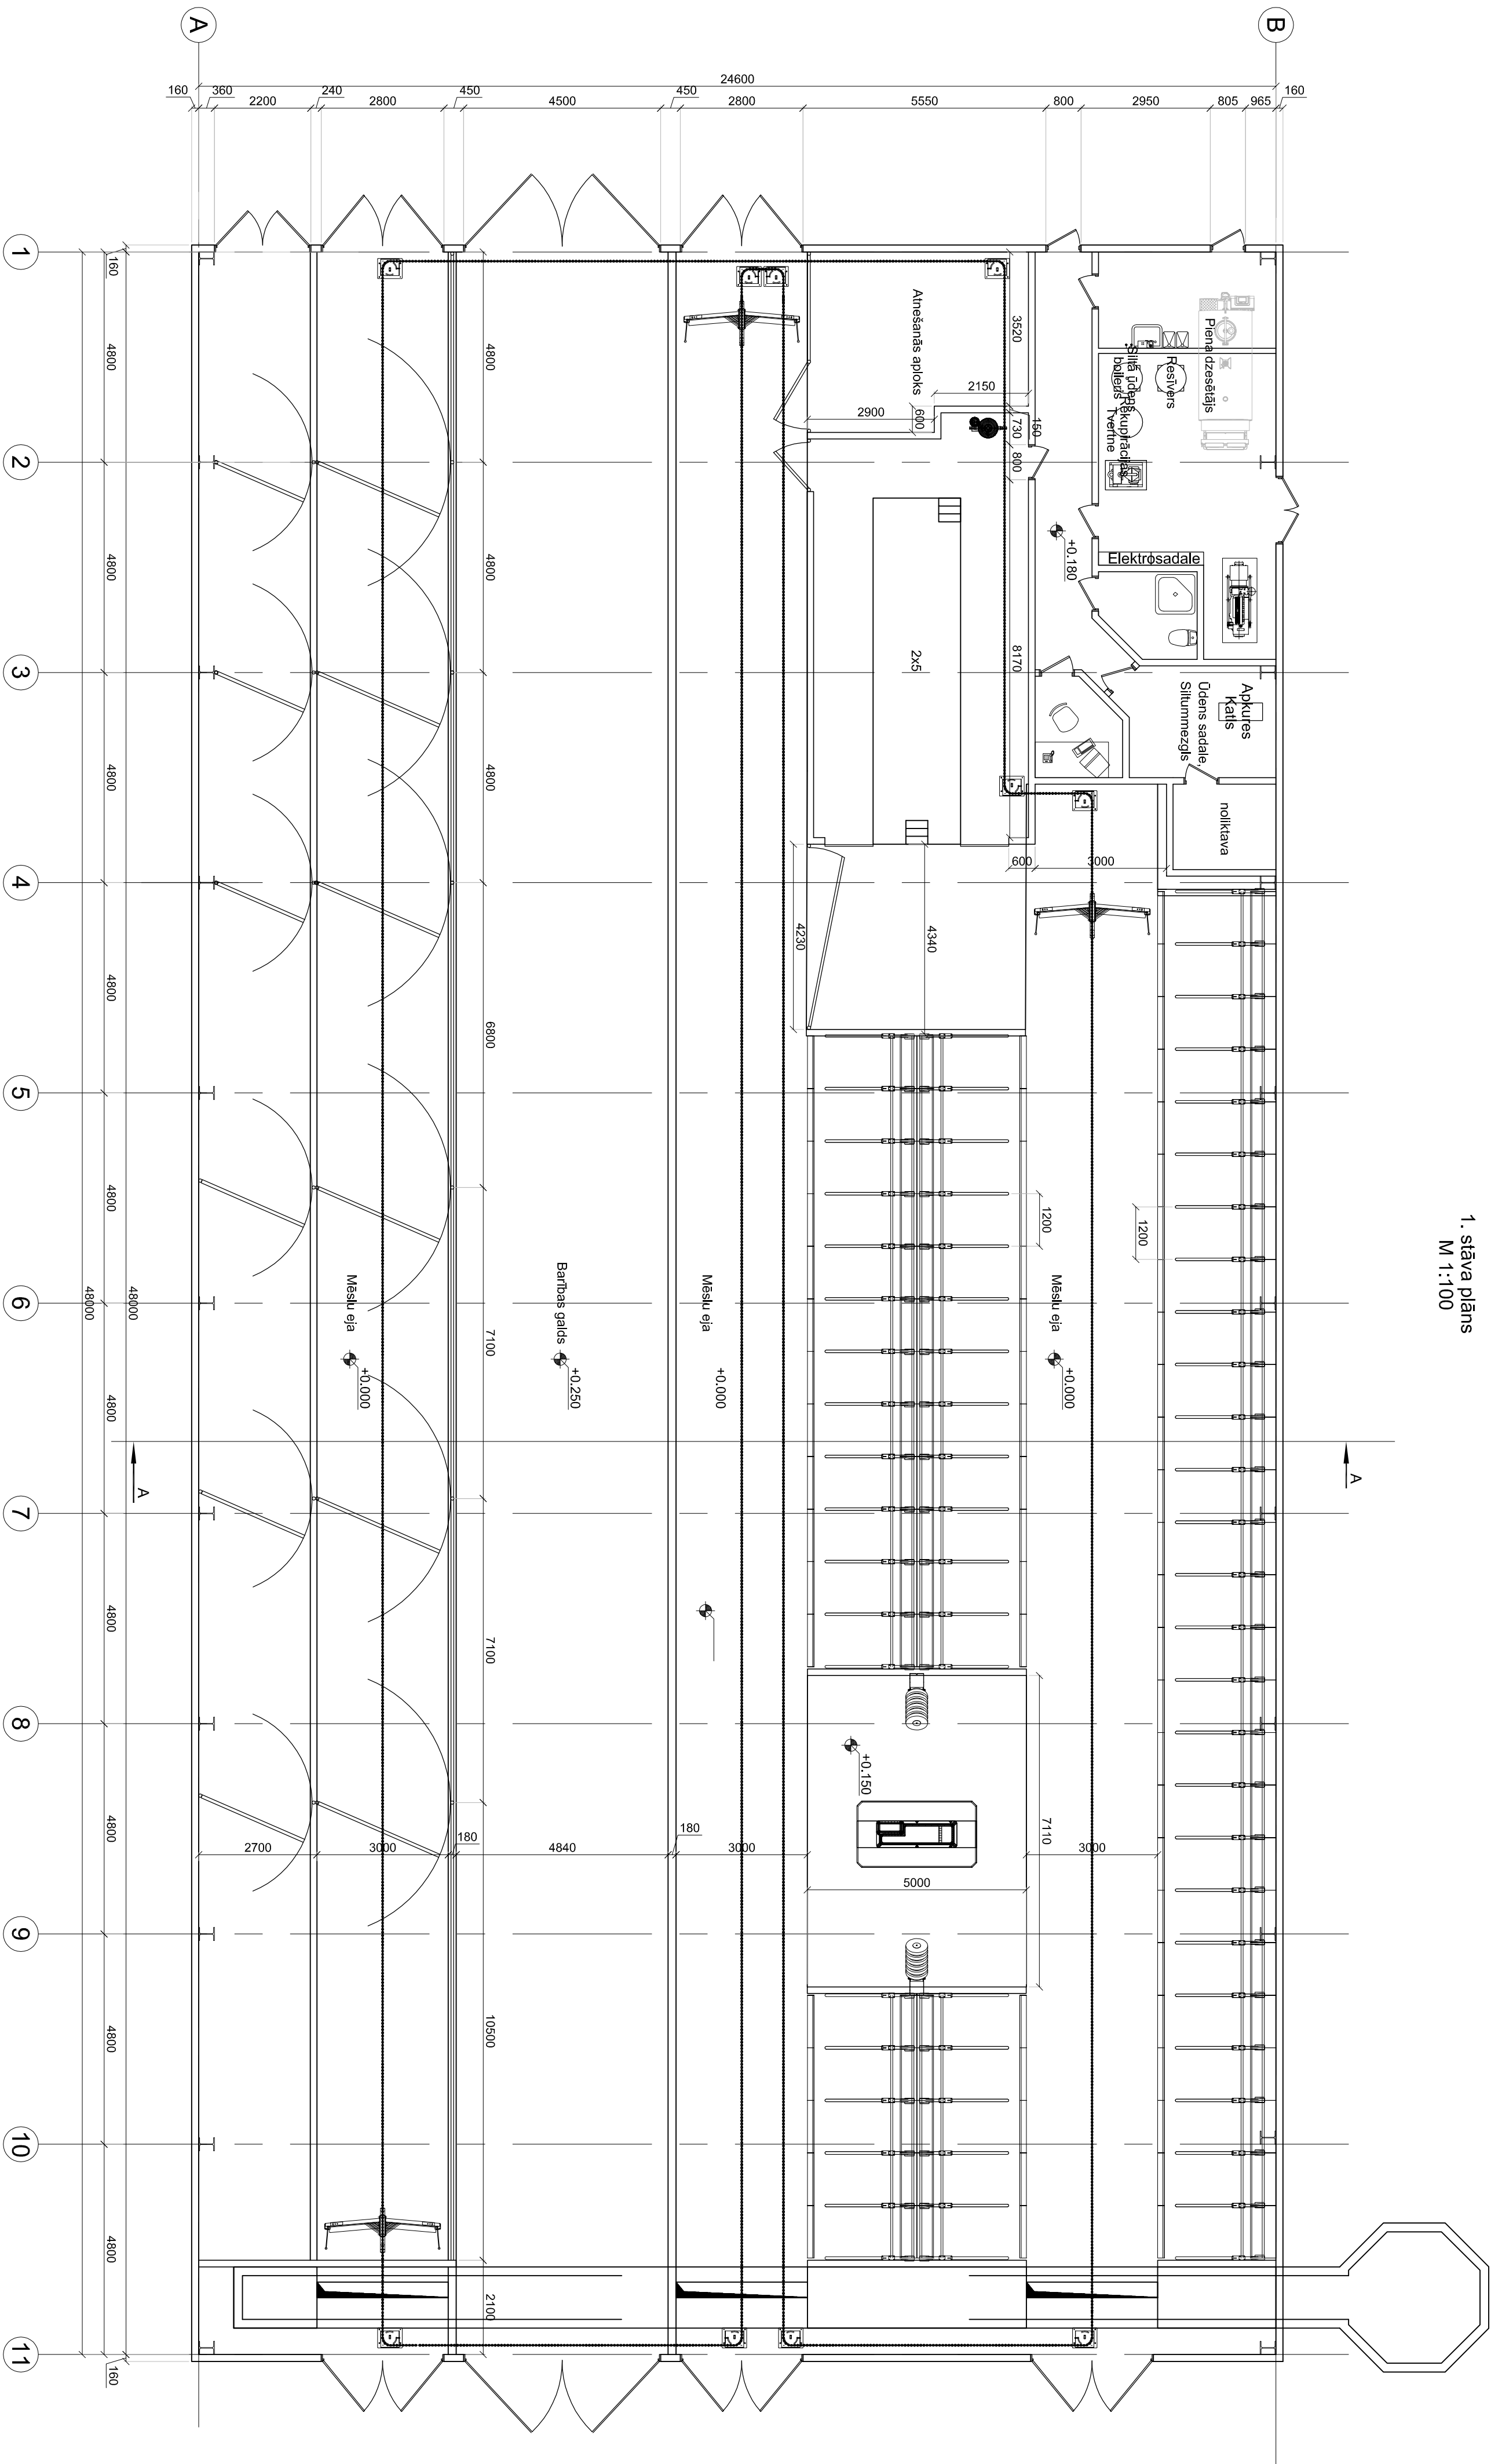


Griezums A-A
M 1:100

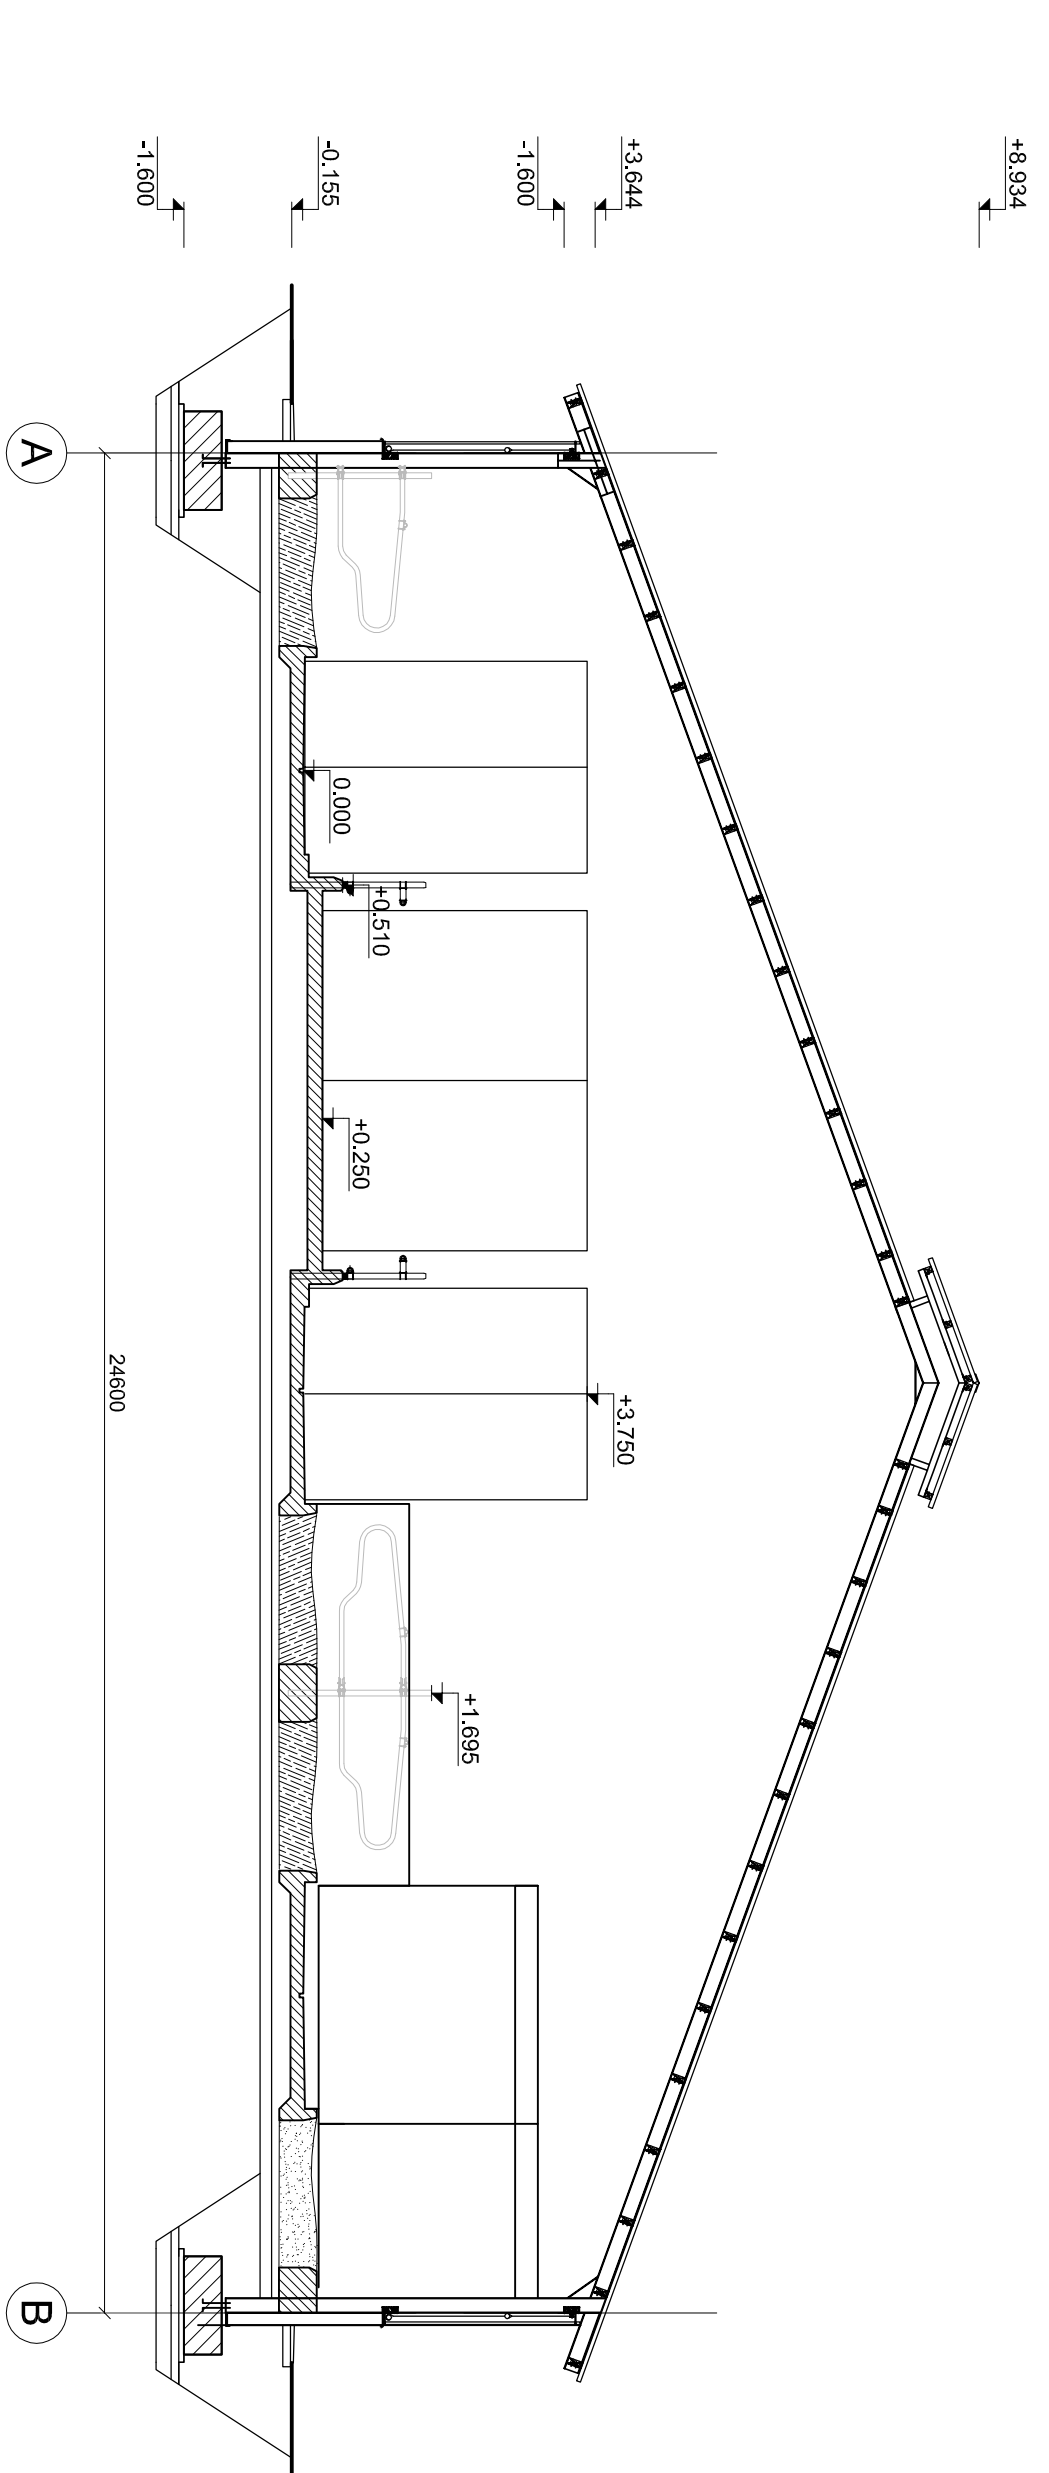



Fasādes gabals A-B
M 1:100

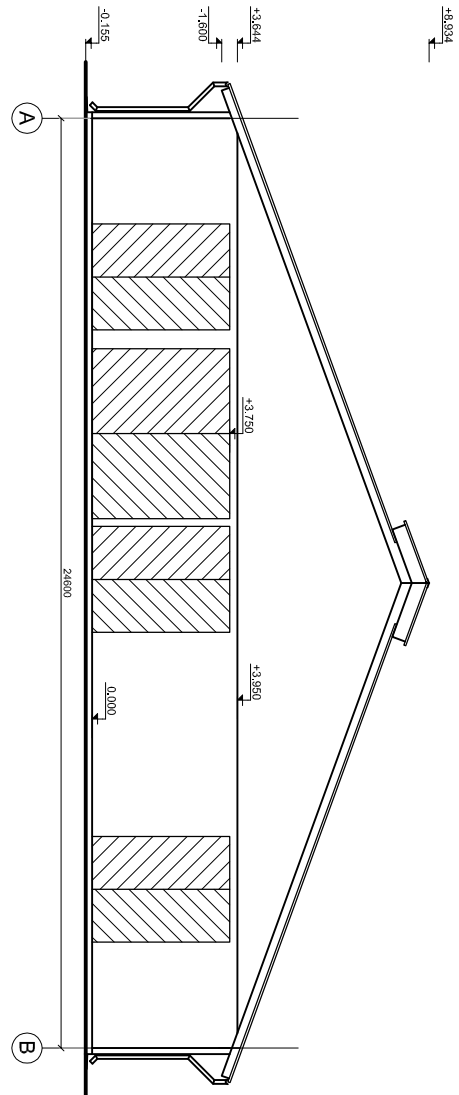

Fasādes gabals A-B
M 1:100

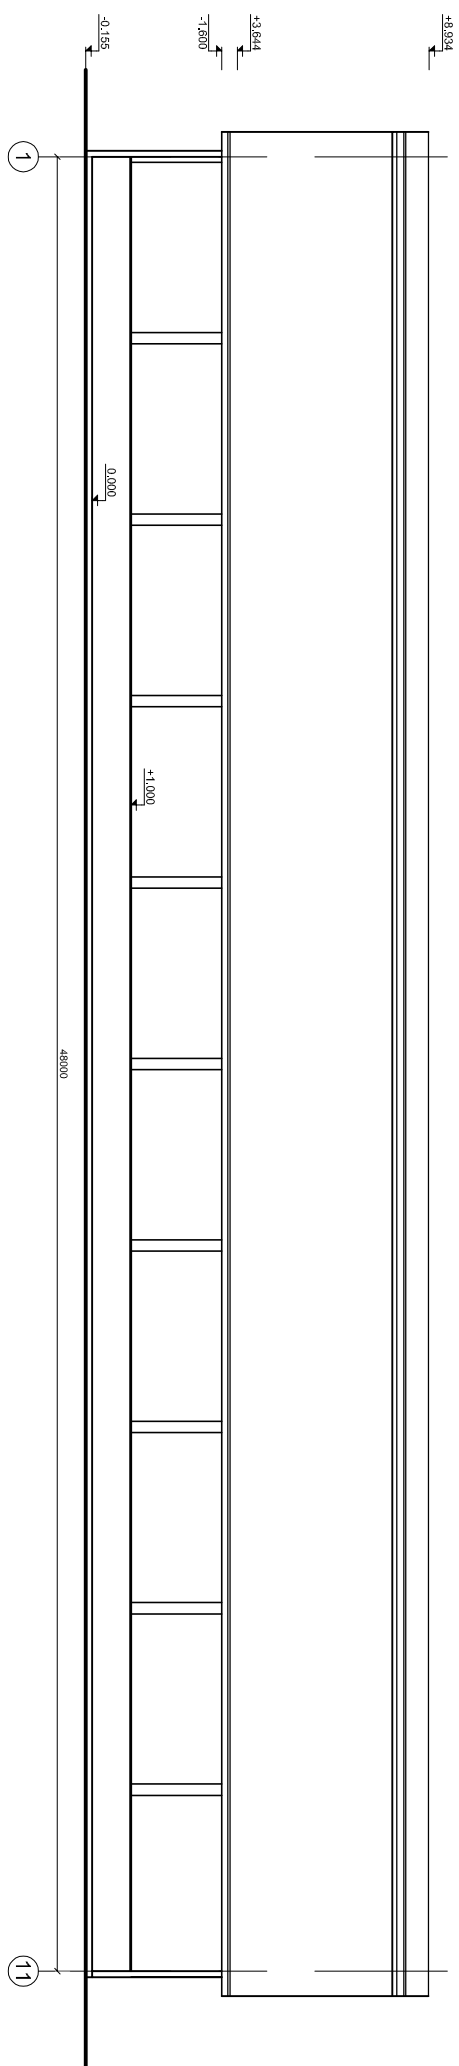

Fasādes gabals A-B
M 1:100

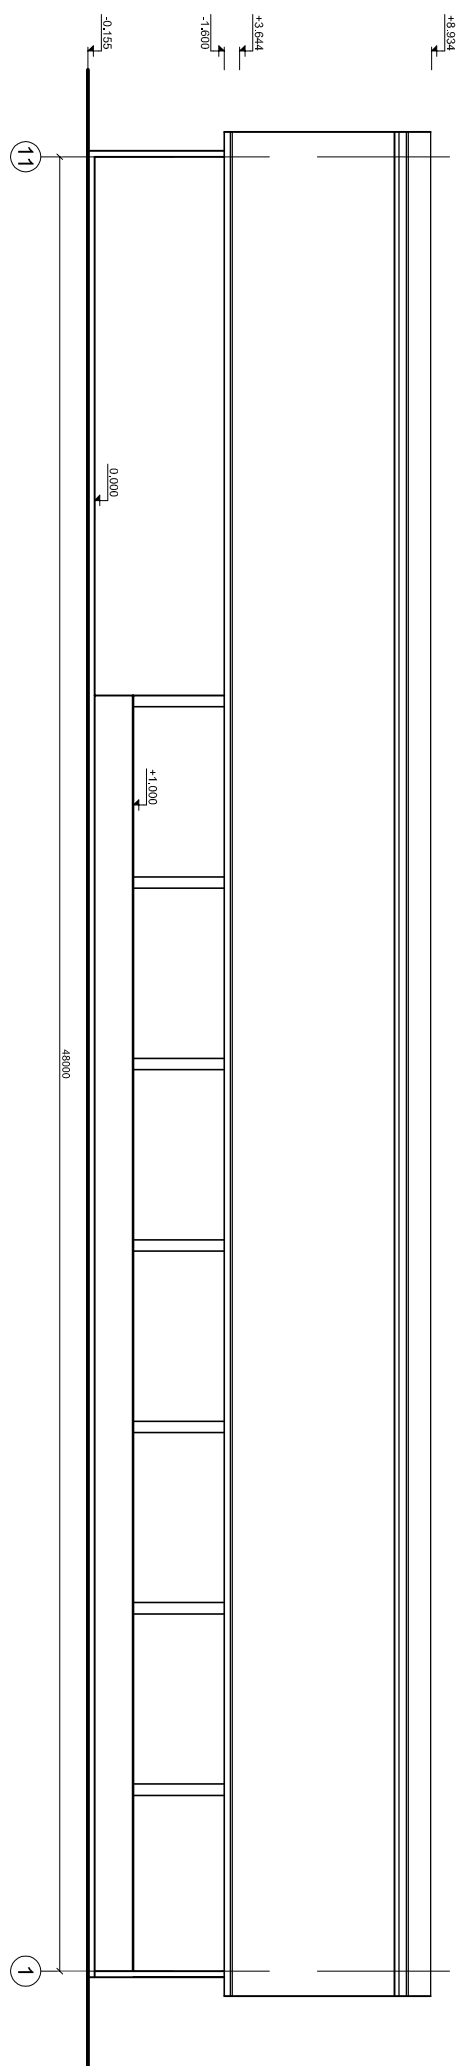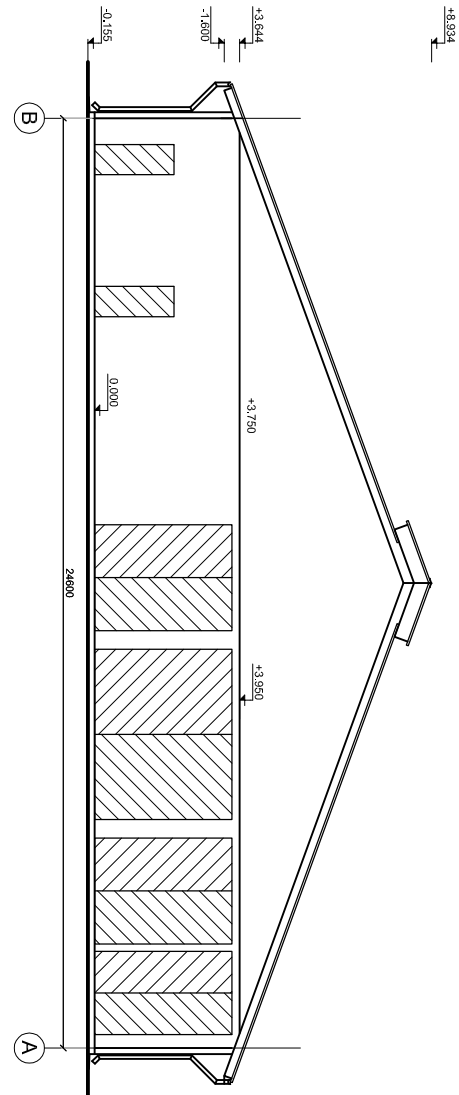

Konstruktīvais risinājums

Panatu risinājums - dzelzsbetona, izmēri 1300x1000x550 mm, 24 gab.

Grīdu risinājums - betonētas grīdas ar periodiski mainīgu profilu.

Nesotās konstrukcijas risinājums - tērauda portālgriestis, kolonnas no veltņveida pilnsienas dubultā T-veida tēraudā (HEA 360 profils), rīņi no veltņveida pilnsienas dubultā T-veida tēraudā (HEA 320 profils).

Jumta konstrukcijas risinājums - siltumaizolācija, izmantojot polietilēna siltumizolācijas paneļus, l=50mm. Koka kopā, izmēri 160x125 mm, soļi - 1150 mm. Jumta segums - viļņotās bezabstaka jumta loksnes ar izmēriem 2500x1130 mm.

Sienas risinājums - dzelzsbetona trīslīdņu cokaļa paneļi, brezentā vēja aizkari. Gāļa sienu apšuvums - skārda loksnes (profils 1720).

Virsgrauņa, ventilācijas risinājums - jumta kores paaugstinājums ar grīsu spraugu 450 mm. Jumta kores paaugstinājuma jumta segums - viļņotās caurspīdīgas jumta loksnes. Dabīgā ventilācija, ventilācijas intensitātes regulēšanai izmanto manuāli pieejamos un nolaidamos brezentā vēja aizkarus.

Telpu plānojumā arhitektoniskais risinājums

Telpiskais plānojumums - būve tiek dalīta divās daļās - ražošanas un administratīvā daļa. Ražošanas daļa tiek paredzēta dzīvnieku galvīgas izveidošanas trijās rindās. Barības galds otrā pusē izveidoti nožogojumi un selekcijas telpas. Administratīvajā būvēs daļā tiek paredzēti piena telpa, tehniskā telpa, sanitārais mezgls, bērna telpa un noliktava.

Dzīvnieku galvīgas, galvīgu izveidojums - paredzētas dzīvnieku galvīgas ar smalcinātu salmu pildījumu. Slaucamo govju galvīgas izveidošanas trijās rindās. Barības galds otrā pusē izveidoti nožogojumi jaunlopiem, ka arī telpa būvē attiecīgi pa vecuma grupām.

Šķēdmešņu izveidošanas tehnoloģija - realizēta, izmantojot mēsu skrepiņus ar kēdes vai roces piedziņu mēsu nogādāšanai mēsu šķēršanā, kas atrodas būvēs gāļā. No šķēršanā mēsu norak mēsu slāpētavu.

Slaucšanas mehānizācijas risinājums - norobežota skujlūpa tipa 2x5 slaucšanas zāle ar padziļinājumu grīdas līmeņi persona ergonomiskāki darba nodrošināšanai.

Obj. nos.						Slaucamo govju ferma 50 slaucamām govīm						Organizācija					
						Pasūtītājs:											
						Dok. Nr.						Paraksts					
						Projekcija											
						Datums						Mērogs					
						29.06.2015						Lapa					
						1:100						1					
						Lapas nos.						Skaits					