


1. stāva plans
M 1:100

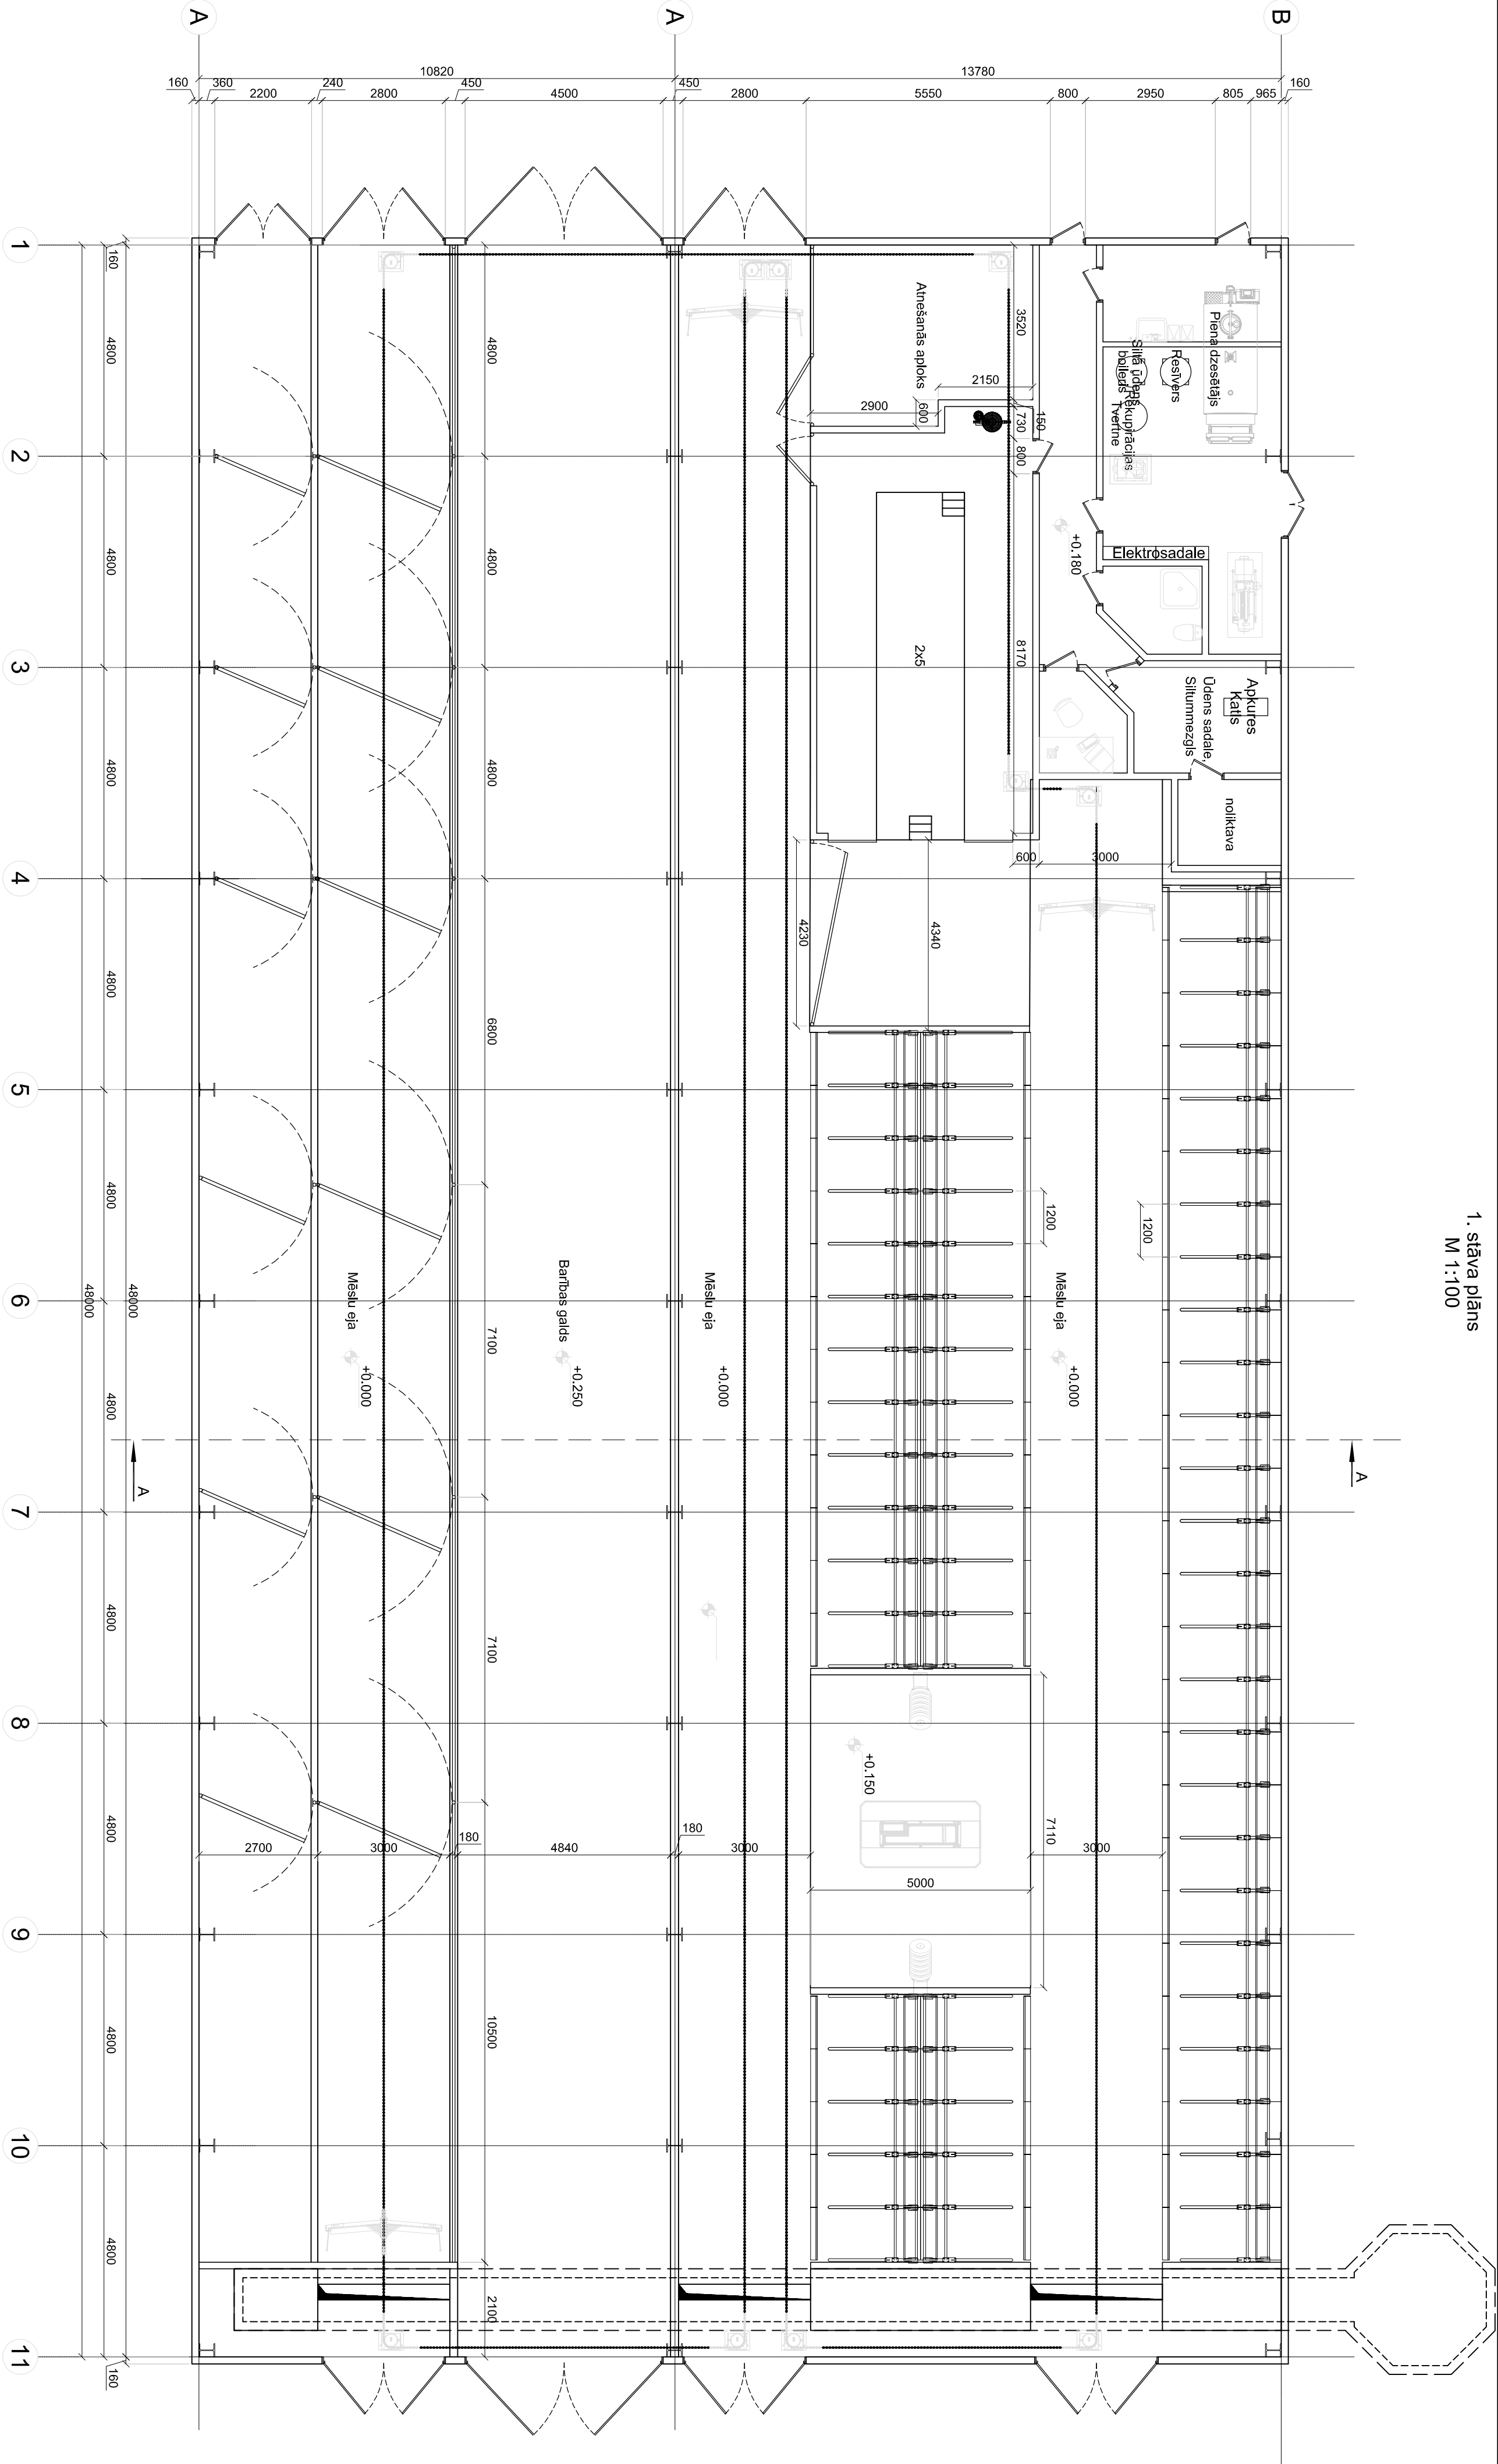

Konstruktīvais risinājums

Pamatu risinājums – dzelzsbetona, izmēri 1000x1000x550 mm, 33 gab.

Grīdu risinājums - betoncētas grīdas ar periodiski mainīgu profilu.

Nesošās konstrukcijas risinājums - ietauda kolonnas no veidnēta plūsienu dubulta I-veida ietauda (HEA 260 profils). Viss kolonnām koka pārseguma kopme ar soli 1 metrs.


Jumta konstrukcijas risinājums - silināts, izmantojot polivērtēna silumizolācijas paneļus, t=40mm. Koka laijumi, izmēri 32x100 mm, soli - 1150 mm. Jumta segums - profilētais

Sienu risinājums - dzelzsbetona trīslīdņu cokola paneļi, brezentā vēja aizkari, Gaia sienu apšuvums - skārda loksnes (profils T20). Virsgrāsmu, ventilācijas risinājums - jumta kores paaugstinājums ar gaisa spraugu 450 mm, jumta kores paaugstinājuma jumta segums - viļņotās caurspīdīgas jumta loksnes. Dabīga ventilācija, ventilācijas intensitātes regulēšanai izmanto manāli pacelamos un nolaidamos brezentā vēja aizkarus.

Telpu plānojumā arhitektoniskais risinājums


Telpiskais plānojumums - būve tiek dalīta divās daļās - ražošanas un administratīvā daļa. Ražošanas daļā tiek paredzētas dzīvnieku gulvietas, slaušanas mehānizācija, barības gāds, mēslu sija, uzglabāšana zāle un selekcijas telpas. Administratīvajā daļā tiek paredzēta piena telpa, telpiskā telpa, sanitārais mezgls, biroja telpa un noliktava.

Dzīvnieku gulvietas, gulvietu izvietojumums - paredzētas dzīvā tipa gulvietas ar smalcinātu salmu pildījumu. Slaušanas govju gulvietas izvietoas trijās rindās. Barības gāda otrā pusē izvietooti nožogojumi, jaunojumi, kā arī telpa bēri attiecīgi pa vecuma grupām.


Šķidrumu izvākšanas tehnoloģija - realizēta, izmantojot mēslu skreperus ar ķēdes vai troses piedziņu mēslu nogādāšanai mēslu šķēršanā, kas atrodas būves galā. No šķēršanā mēsli nomkl mēslu stāpķērtāve.

Slaušanas mehānizācija risinājums - norobežota skujņņas tipa 2x5 slaušanas zāle ar padziļinājumu grīdas līmenī personāla ergonomiskā darba nodrošināšanai.




Fasāda sija A-B
M 1:100

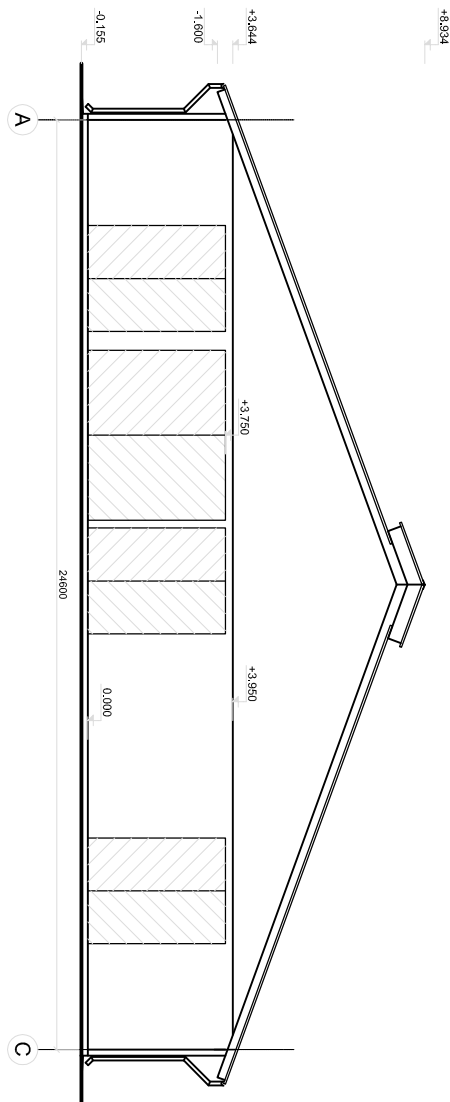

Fasāda sija 1-1
M 1:100

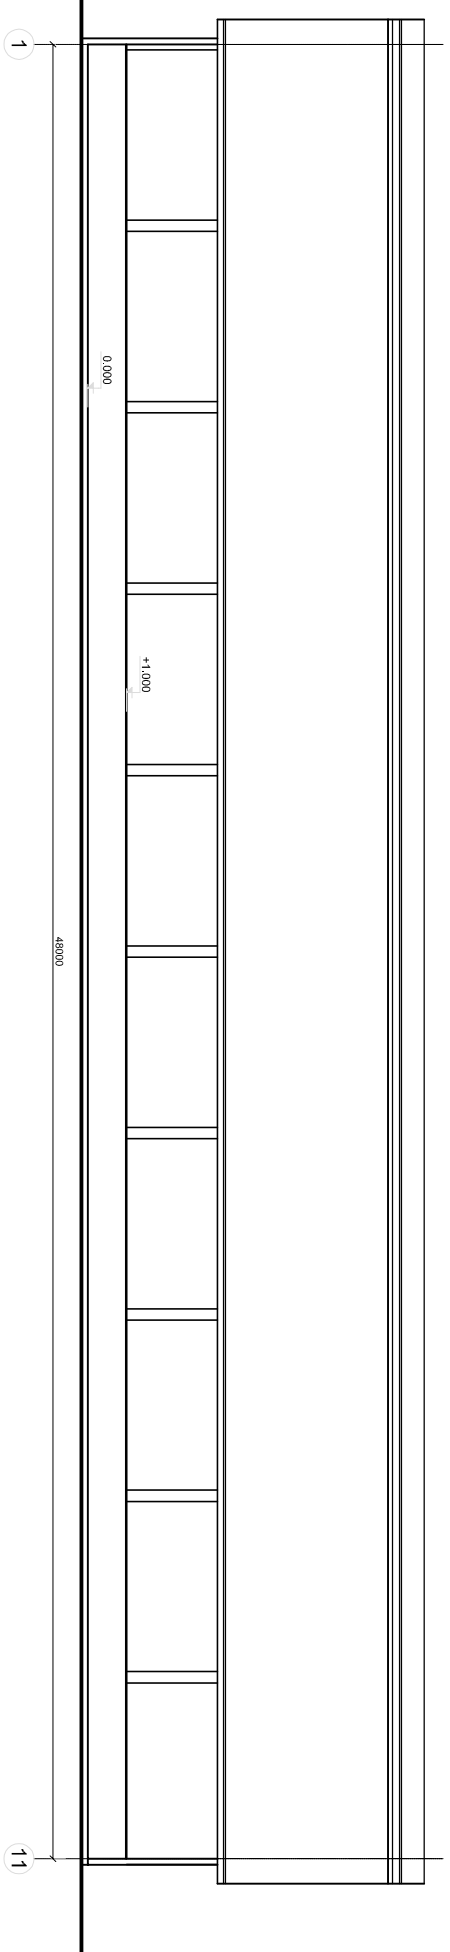

Griezum A-A
M 1:100

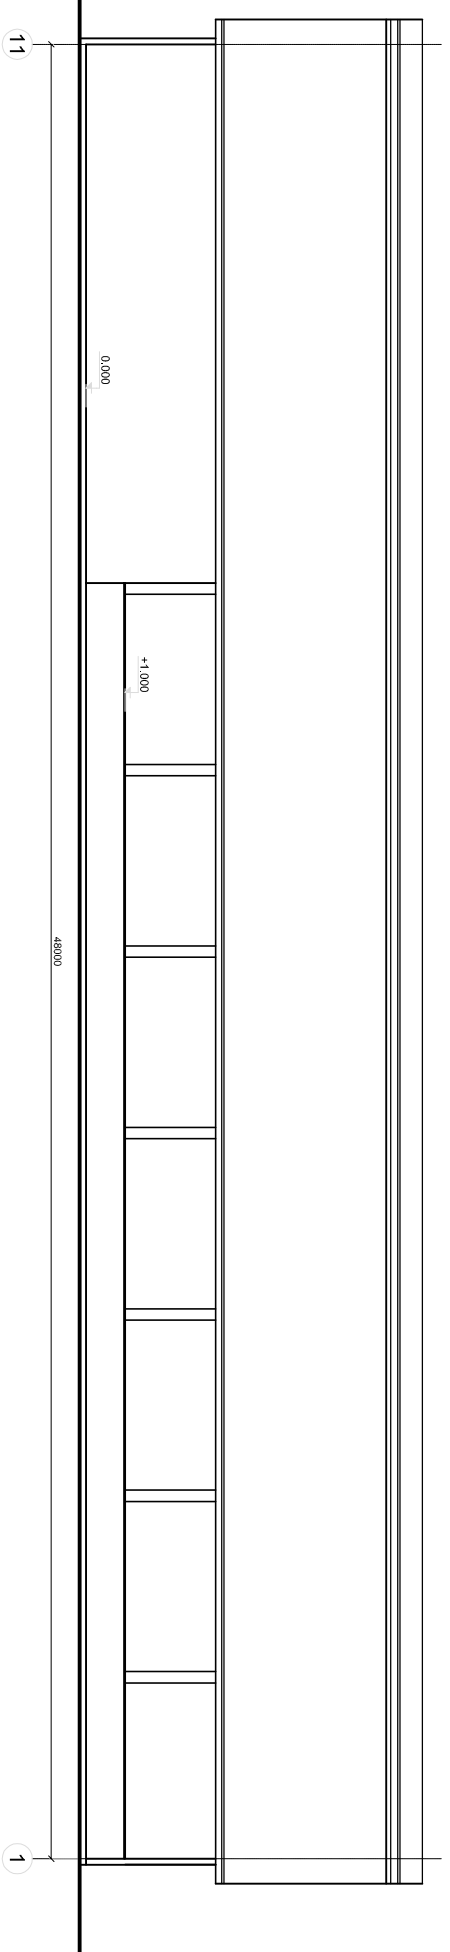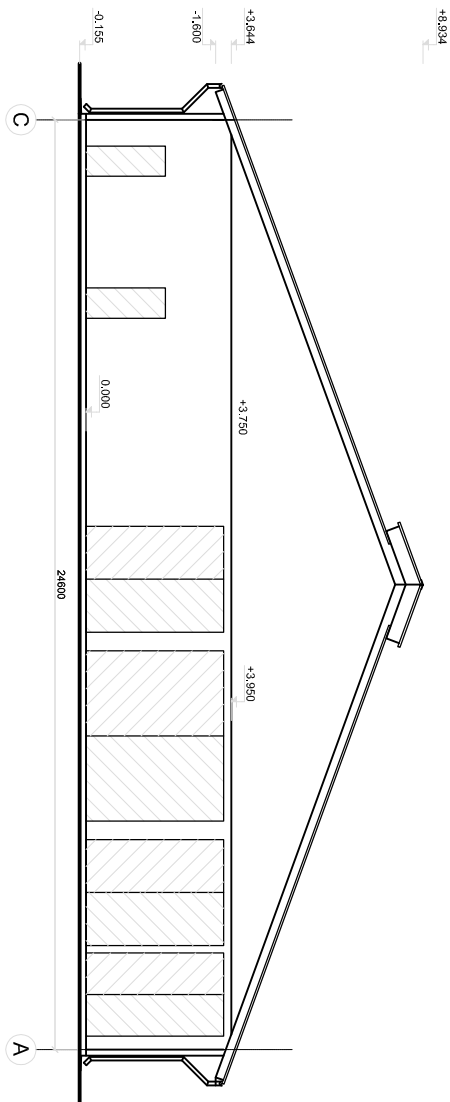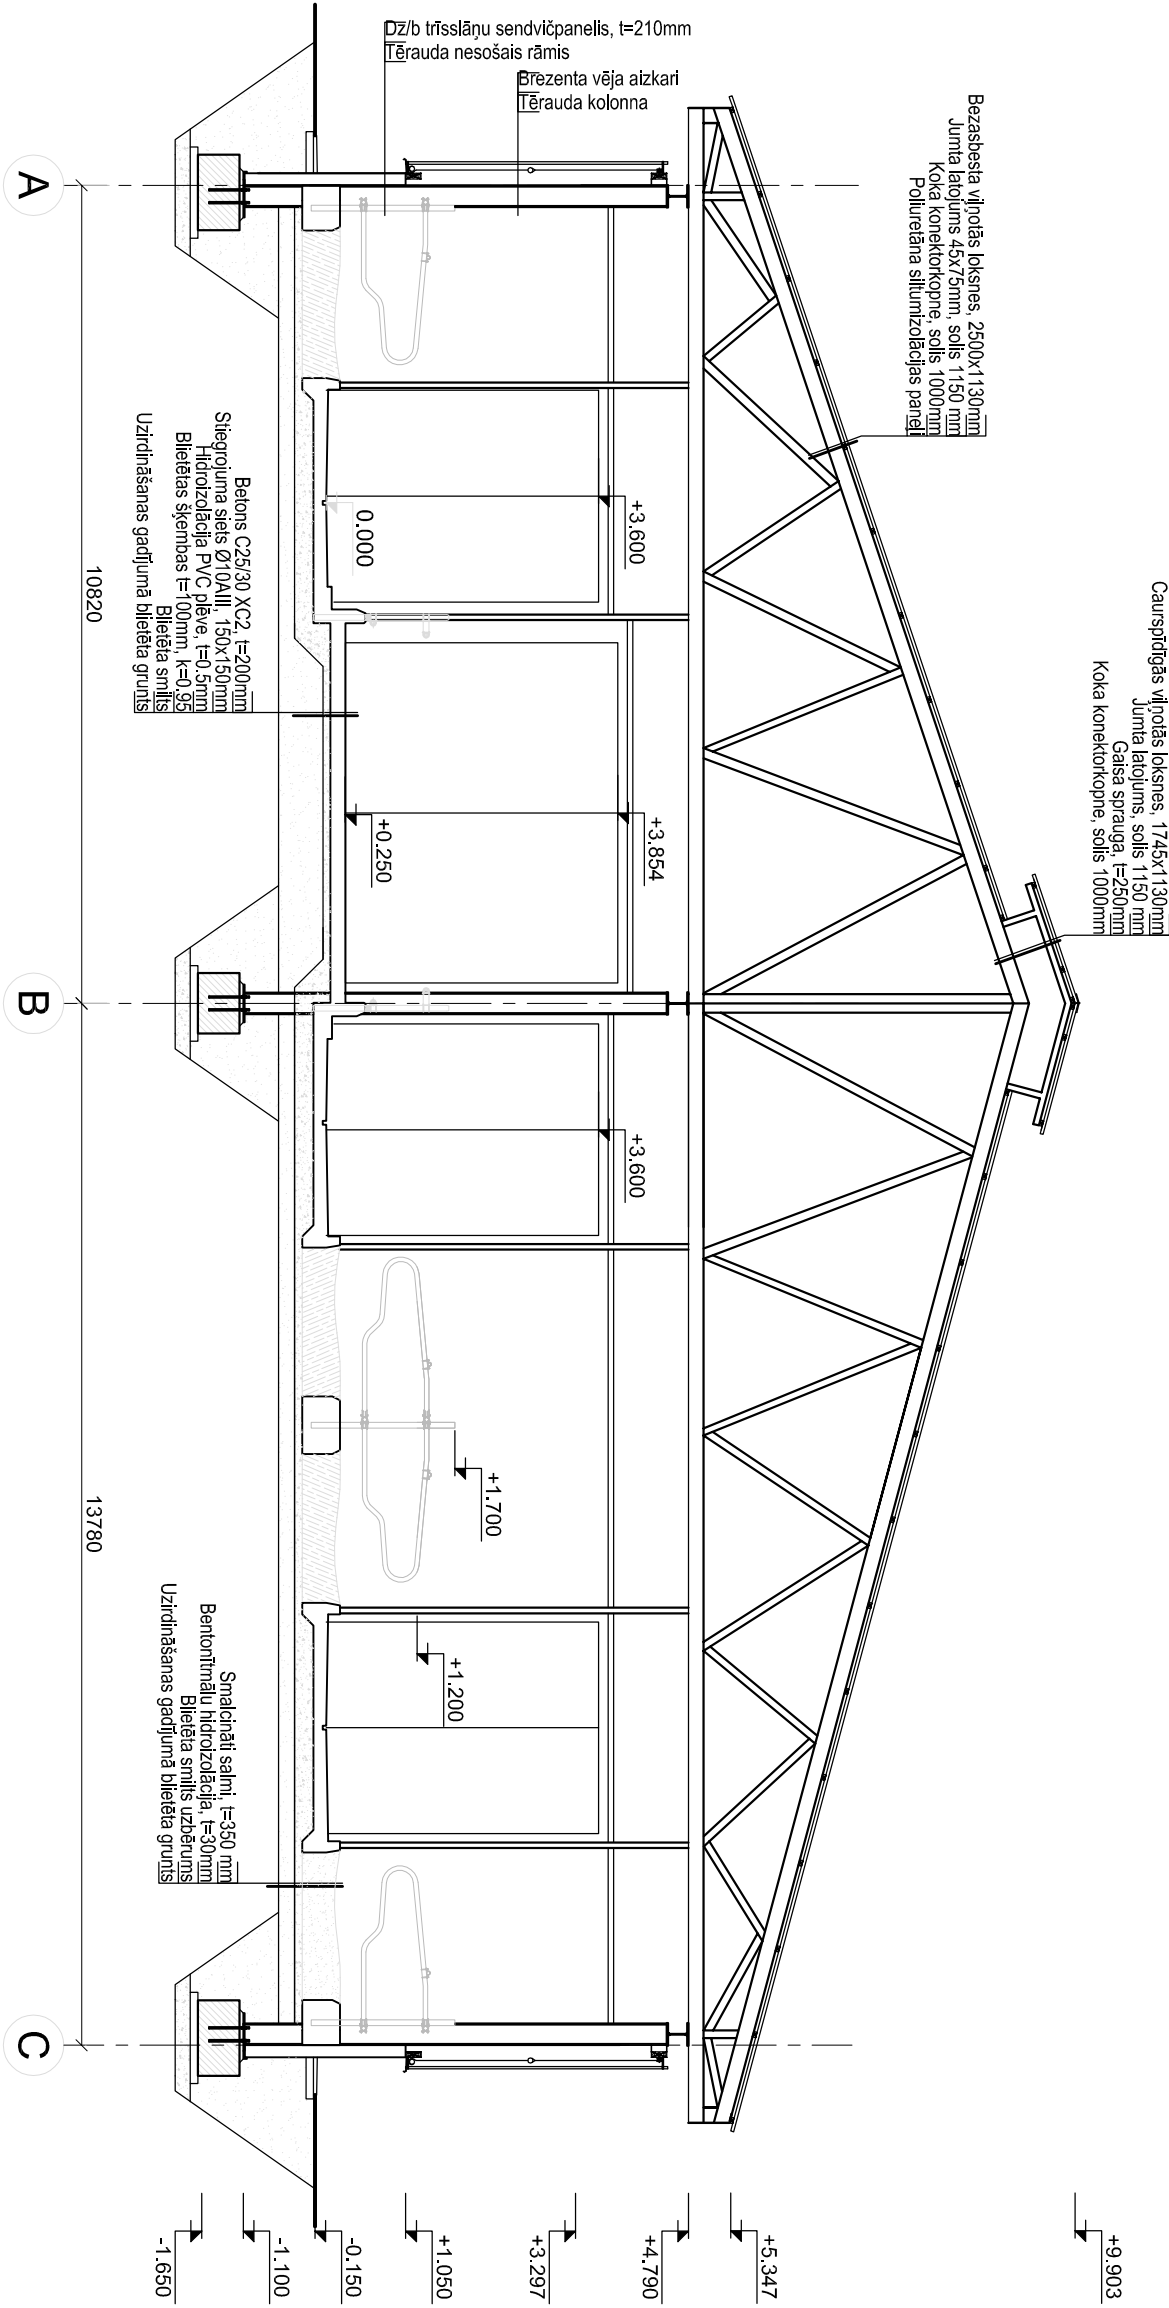

Obj. nos.					Slaušanas govju ferma 50 slaucamām govīm					Organizācija	
Pasūtītājs:					SIA "Latvijas Lauksaimniecības inženieru birojs"					SIA "Latvijas Lauksaimniecības inženieru birojs"	
